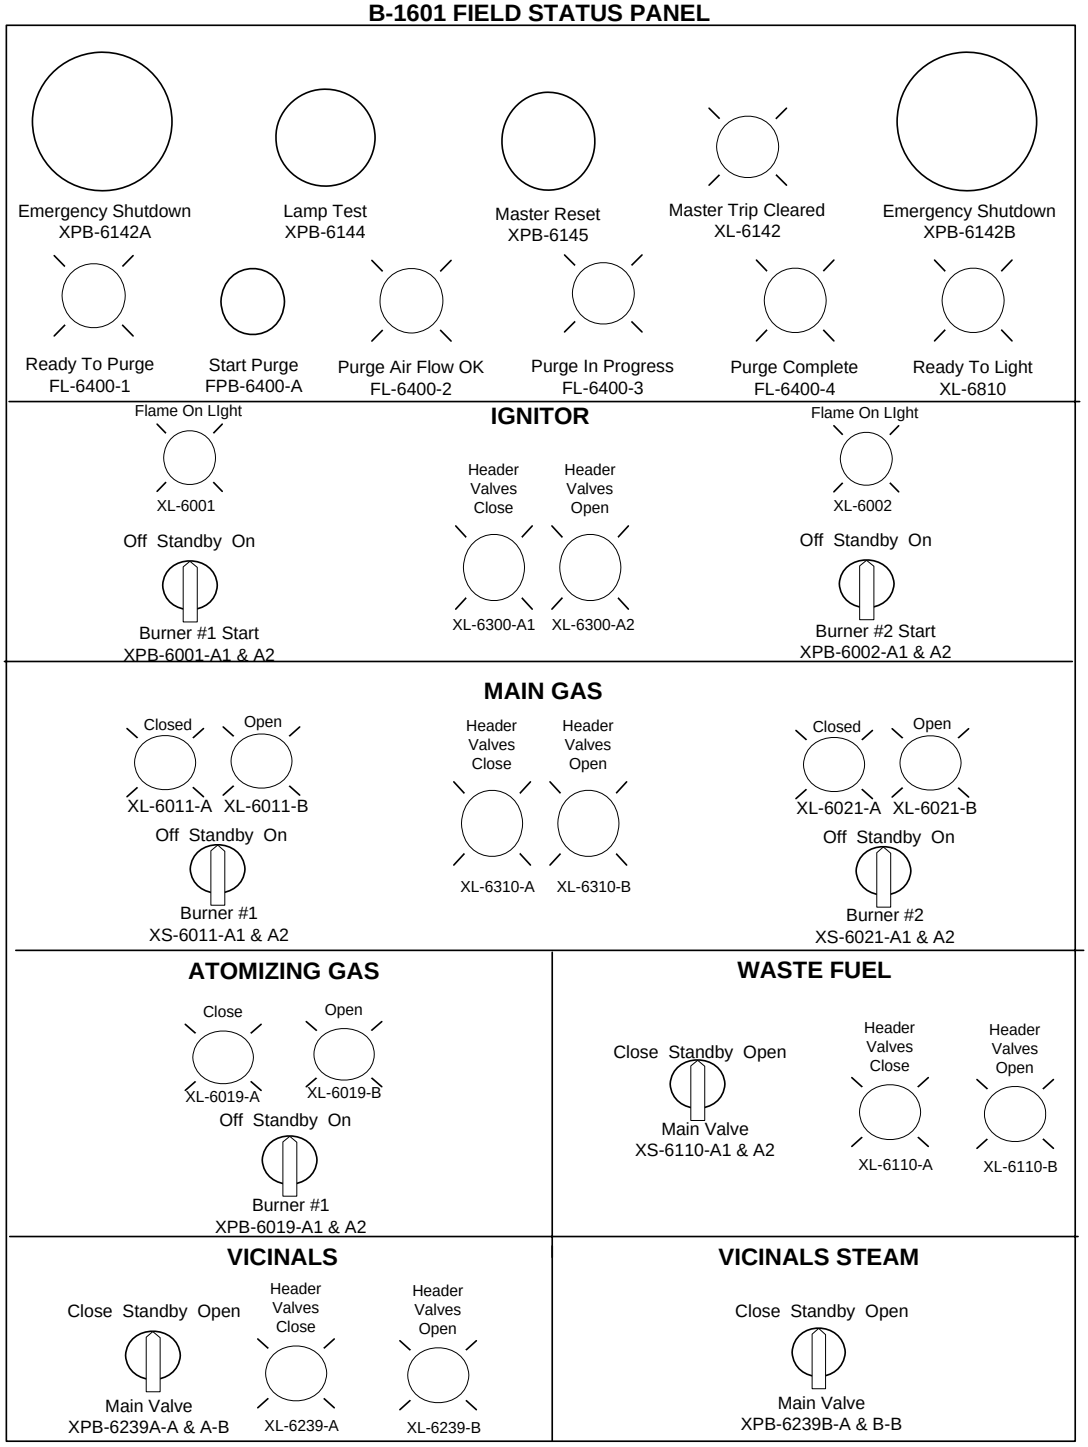B-1601 FIELD STATUS PANEL